TABELA DE CURVAS

CURVA	RAIO	ANG. CENTRAL SISTEMA	DESENV.	TANG	AREA C.
C01	9,00	89°41'15"	14,09	8,95	17,16
C02	9,00	90°18'29"	14,19	9,05	17,60
C03	9,00	90°10'06"	14,16	9,03	17,50
C04	9,00	89°50'09"	14,11	8,97	17,27
C05	9,00	89°54'16"	14,12	8,98	17,32
C06	9,00	90°04'21"	14,15	9,01	17,43
C07	9,00	89°57'34"	14,13	8,99	17,35
C08	9,00	89°35'56"	14,07	8,94	17,10
C09	9,00	90°14'36"	14,18	9,04	17,56
C10	9,00	89°44'23"	14,10	8,96	17,20
C11	9,00	90°15'30"	14,17	9,04	17,54
C12	9,00	90°02'19"	14,14	9,00	17,41
C13	9,00	115°32'26"	18,15	14,28	46,81
C14	9,00	64°27'34"	10,13	5,67	5,50
C15	9,00	115°22'43"	18,12	14,23	46,52
C16	6,00	154°40'58"	10,80	17,81	49,64
C17	9,00	115°15'07"	18,10	14,20	46,30
C18	2,50	154°42'35"	6,75	11,14	19,42
C19	9,00	90°28'04"	14,21	9,07	17,72
C20	9,00	36°00'51"	5,66	2,93	0,87
C21	99,78	15°27'19"	26,92	13,54	8,20
C22	30,22	67°00'33"	35,34	20,01	70,54
C23	100,00	04°09'56"	7,27	3,64	0,16
C24	400,28	11°31'59"	80,57	40,42	54,67
C25	9,00	85°39'14"	13,45	8,32	14,53
C26	9,00	99°12'40"	15,58	10,26	25,07
C27	9,00	87°15'14"	13,70	8,57	15,51
C28	400,28	10°33'53"	73,69	36,95	41,80
C29	425,00	13°56'47"	103,45	51,98	109,19
C30	208,87	14°36'30"	53,25	26,77	30,33
C31	9,00	89°48'36"	14,11	8,97	17,25

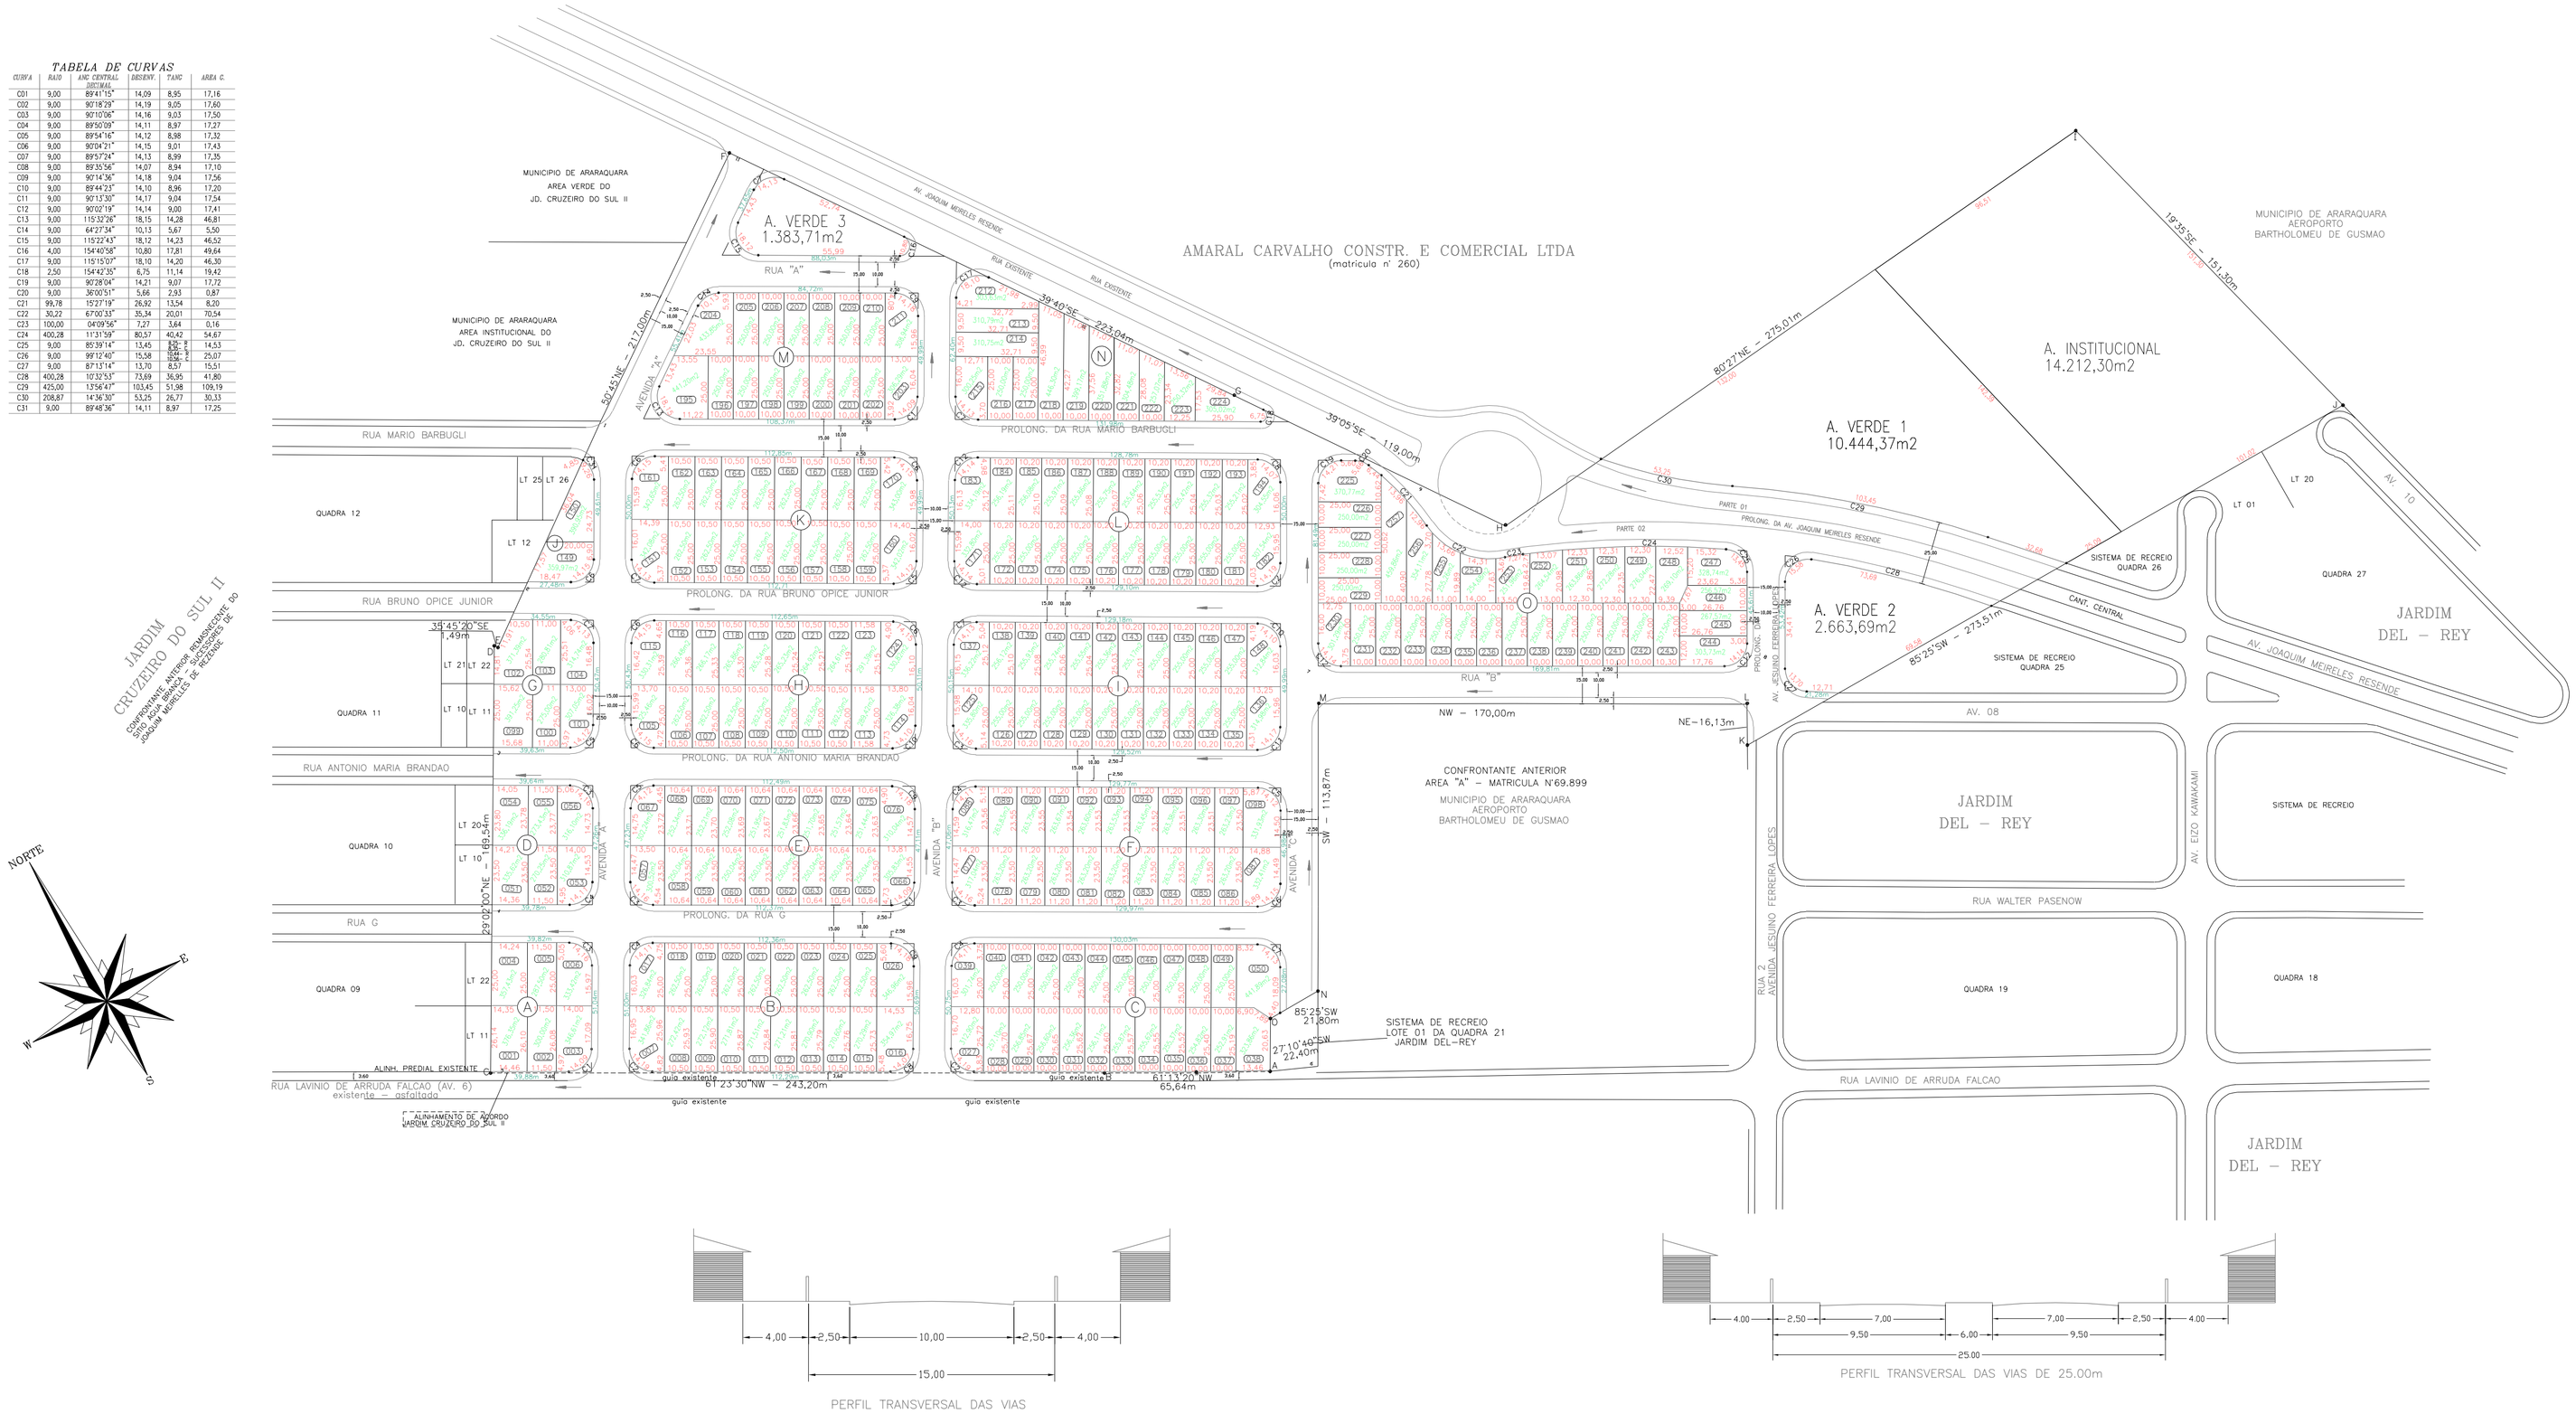

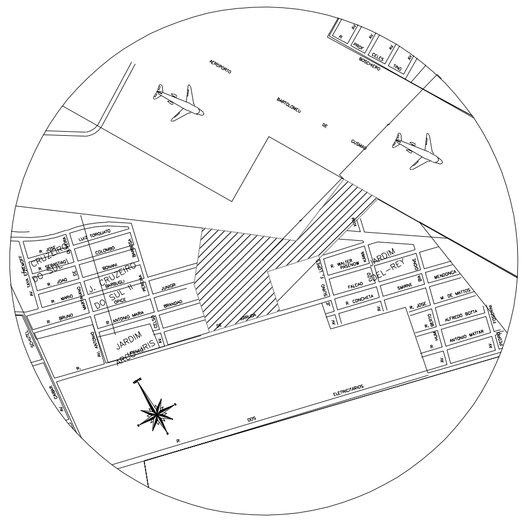

PERFIL TRANSVERSAL DAS VIAS

PERFIL TRANSVERSAL DAS VIAS DE 25.00m

PROJETO COMPLETO	FL. 01/02

" *JARDIM DIAMANTE* "

REFERENCIA	PROJETO URBANISTICO
PROPRIETARIO	IMOBILIARIA CRUZEIRO DO SUL S/C LTDA
LOCAL	RUA LAVINIO DE ARRUDA FALCAO
BAIRRO	CHACARA OURO E PRATA
MUNICIPIO	ARARAQUARA
ESCALA	1: 1000
DATA	09/05/03

SITUACAO S/ ESCALA

VIDE ACIMA

AREAS

AREA QUADRA	71.624,30M2	50,40%
AREA VERDE	14.491,77M2	10,20%
AREA INST.	14.212,30M2	10,00%
ARRUAMENTO	41.774,63M2	29,40%
AREA TOTAL	142.103,00M2	100,00%

Nº DE LOTES = 257 LOTES
Nº DE QUADRAS = 15

EXCLARPO QUE A APROVACAO DO PROJETO, NAO IMPLICA NO RECONHECIMENTO POR PARTE DA PREFEITURA DO DIREITO DE PROPRIEDADE DO TERRENO.

PROPRIETARIO IMOBILIARIA CRUZEIRO DO SUL S/C LTDA.

AUTOR DO PROJETO JOSE FRANCISCO PELICOLA
ENG. AGRIMENSOR – CREA/SP 54.153/D

RESP. P/ APROVACAO JOSE FRANCISCO PELICOLA
ENG. AGRIMENSOR – CREA/SP 54.153/D

A.R.T. 9428272001216596 PEC0556-URB-SEQUIR