



e

2

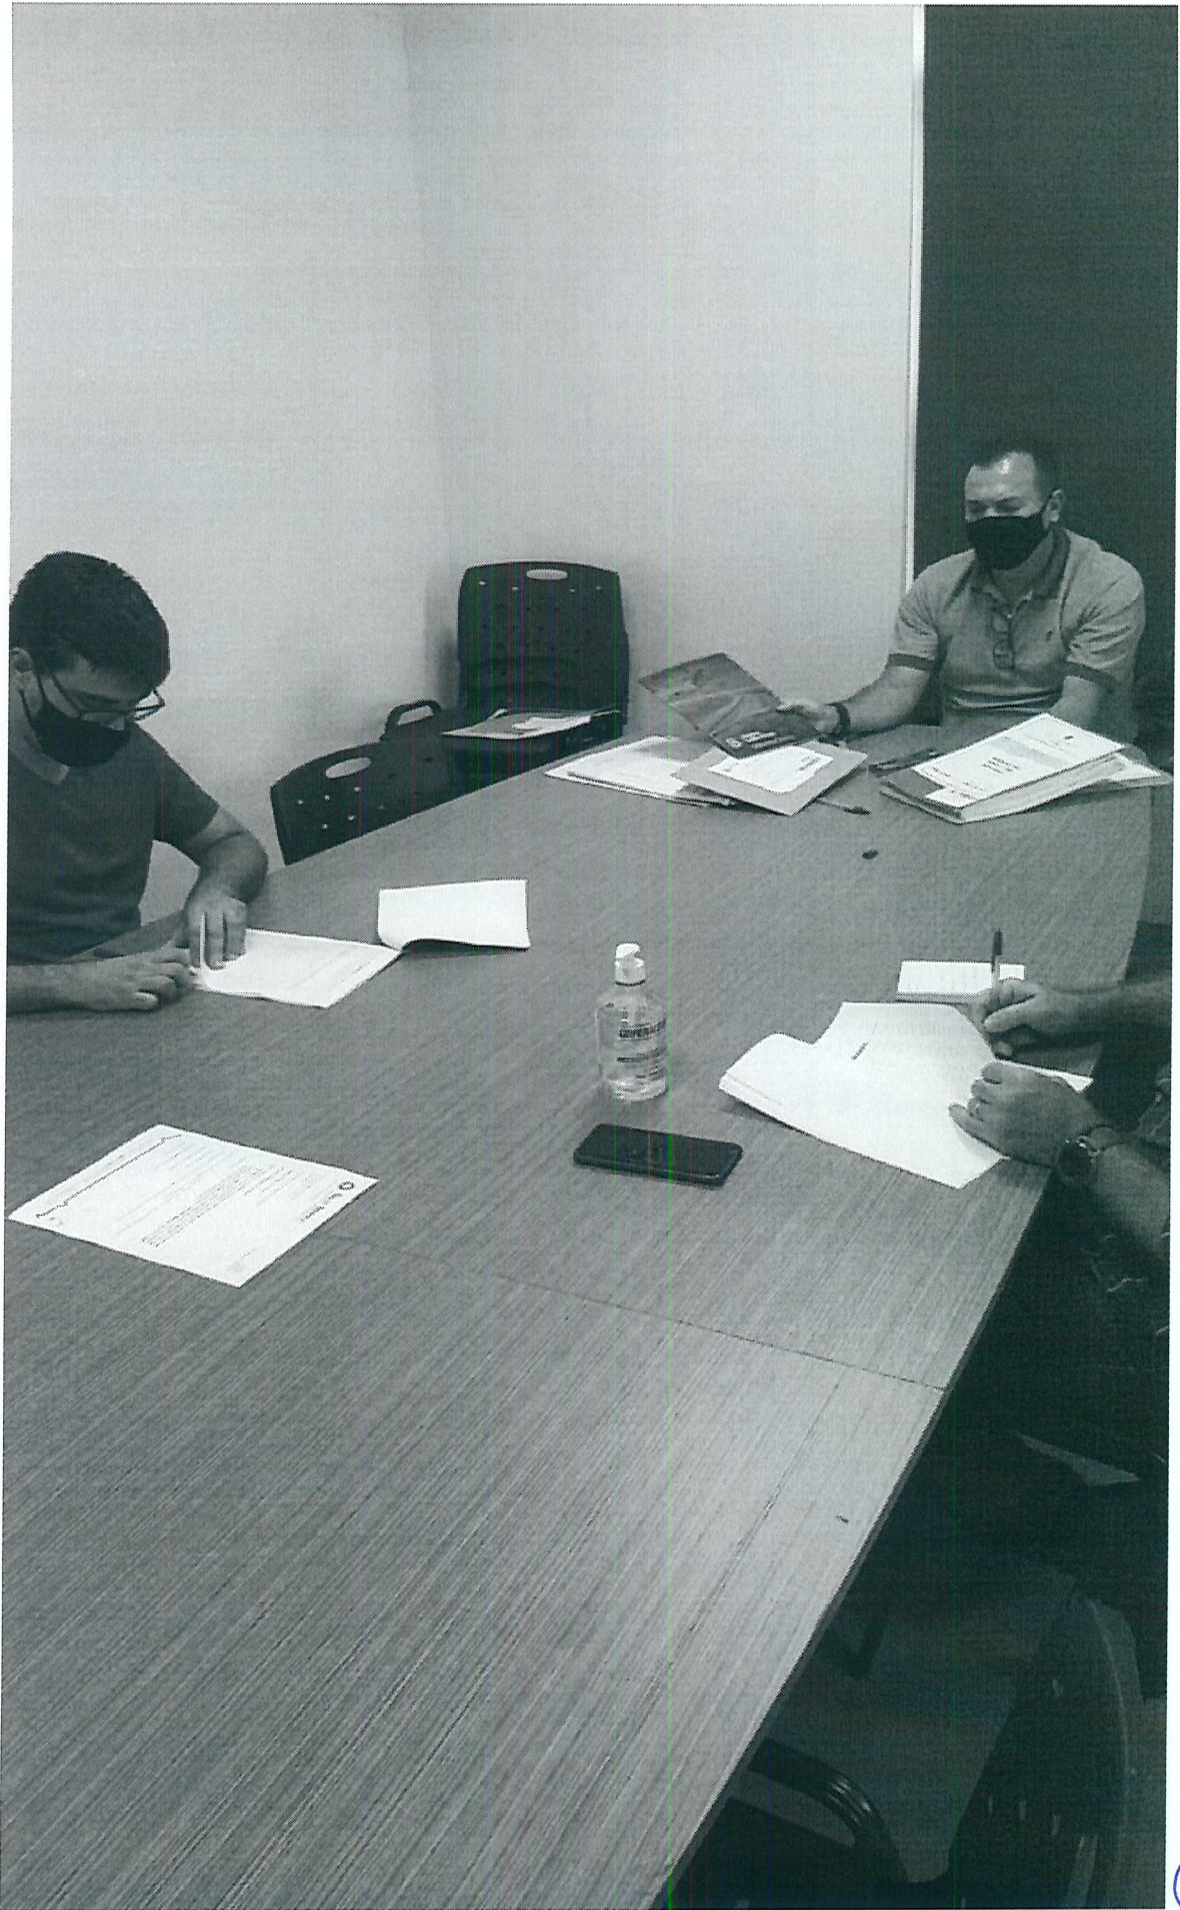

Handwritten signature or initials in blue ink.

Handwritten signature or initials in blue ink.

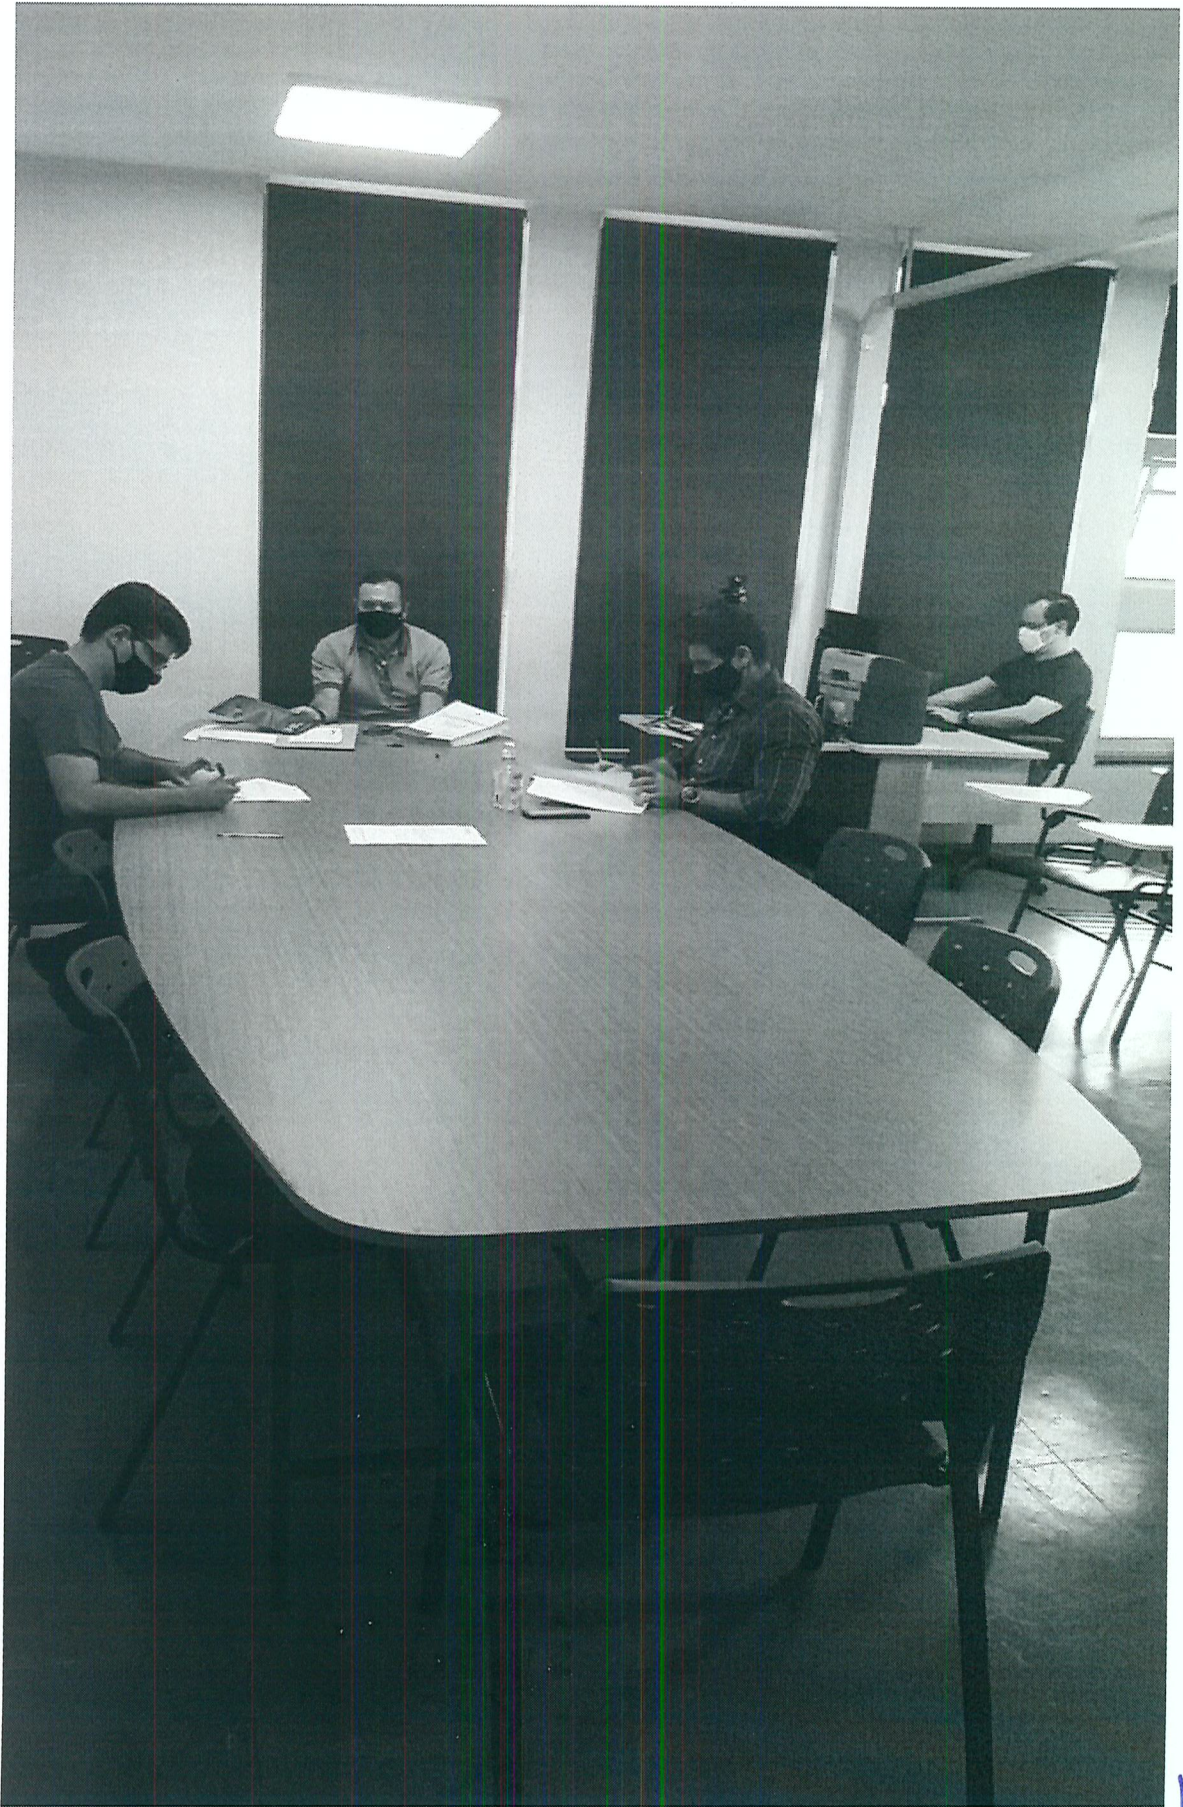

e

5



À
Prefeitura do Município de Araraquara
TOMADA DE PREÇOS n.º 005/2021
PROC. LIC. n.º 932/2021
Envelope n.º 02- PROPOSTA
Dourado construtora LTDA EPP

Dourado Construtora LTDA EPP - CNPJ: 21.060.986/
Rua Conselheiro Rodrigues Alves, nº 37 - Centro - Pirajuí - SP - Fone: (


OBJETO: "CONTRATAÇÃO DE EMPRESA ESPECIALIZADA PARA OBRA DE MELHORIA E EFICIENTIZAÇÃO DO SISTEMA DE ILUMINAÇÃO PÚBLICA COM TECNOLOGIA LED, NAS PRAÇAS ENGº ALEXANDRE EBERLE LUPO, ÁREA DE LAZER DO JARDIM SELMI DEI, ÁREA DE LAZER JARDIM ESPLANADA, PRAÇA ELIAS ANTÔNIO E PRAÇA DA CRIANÇA, NO MUNICÍPIO DE ARARAQUARA, CONFORME MEMORIAL DESCRITIVO E DEMAIS ANEXOS QUE FAZEM PARTE DO PRESENTE EDITAL".

TOMADA DE PREÇOS N.º: 005/2021

PROCESSO Lic. N.º: 932/2021

Data: 13 de ABRIL de 2021

13/05/2021 14:30
ABERTURA DA LICITAÇÃO..... 03 de MAIO de 2021 às 10:30 horas.

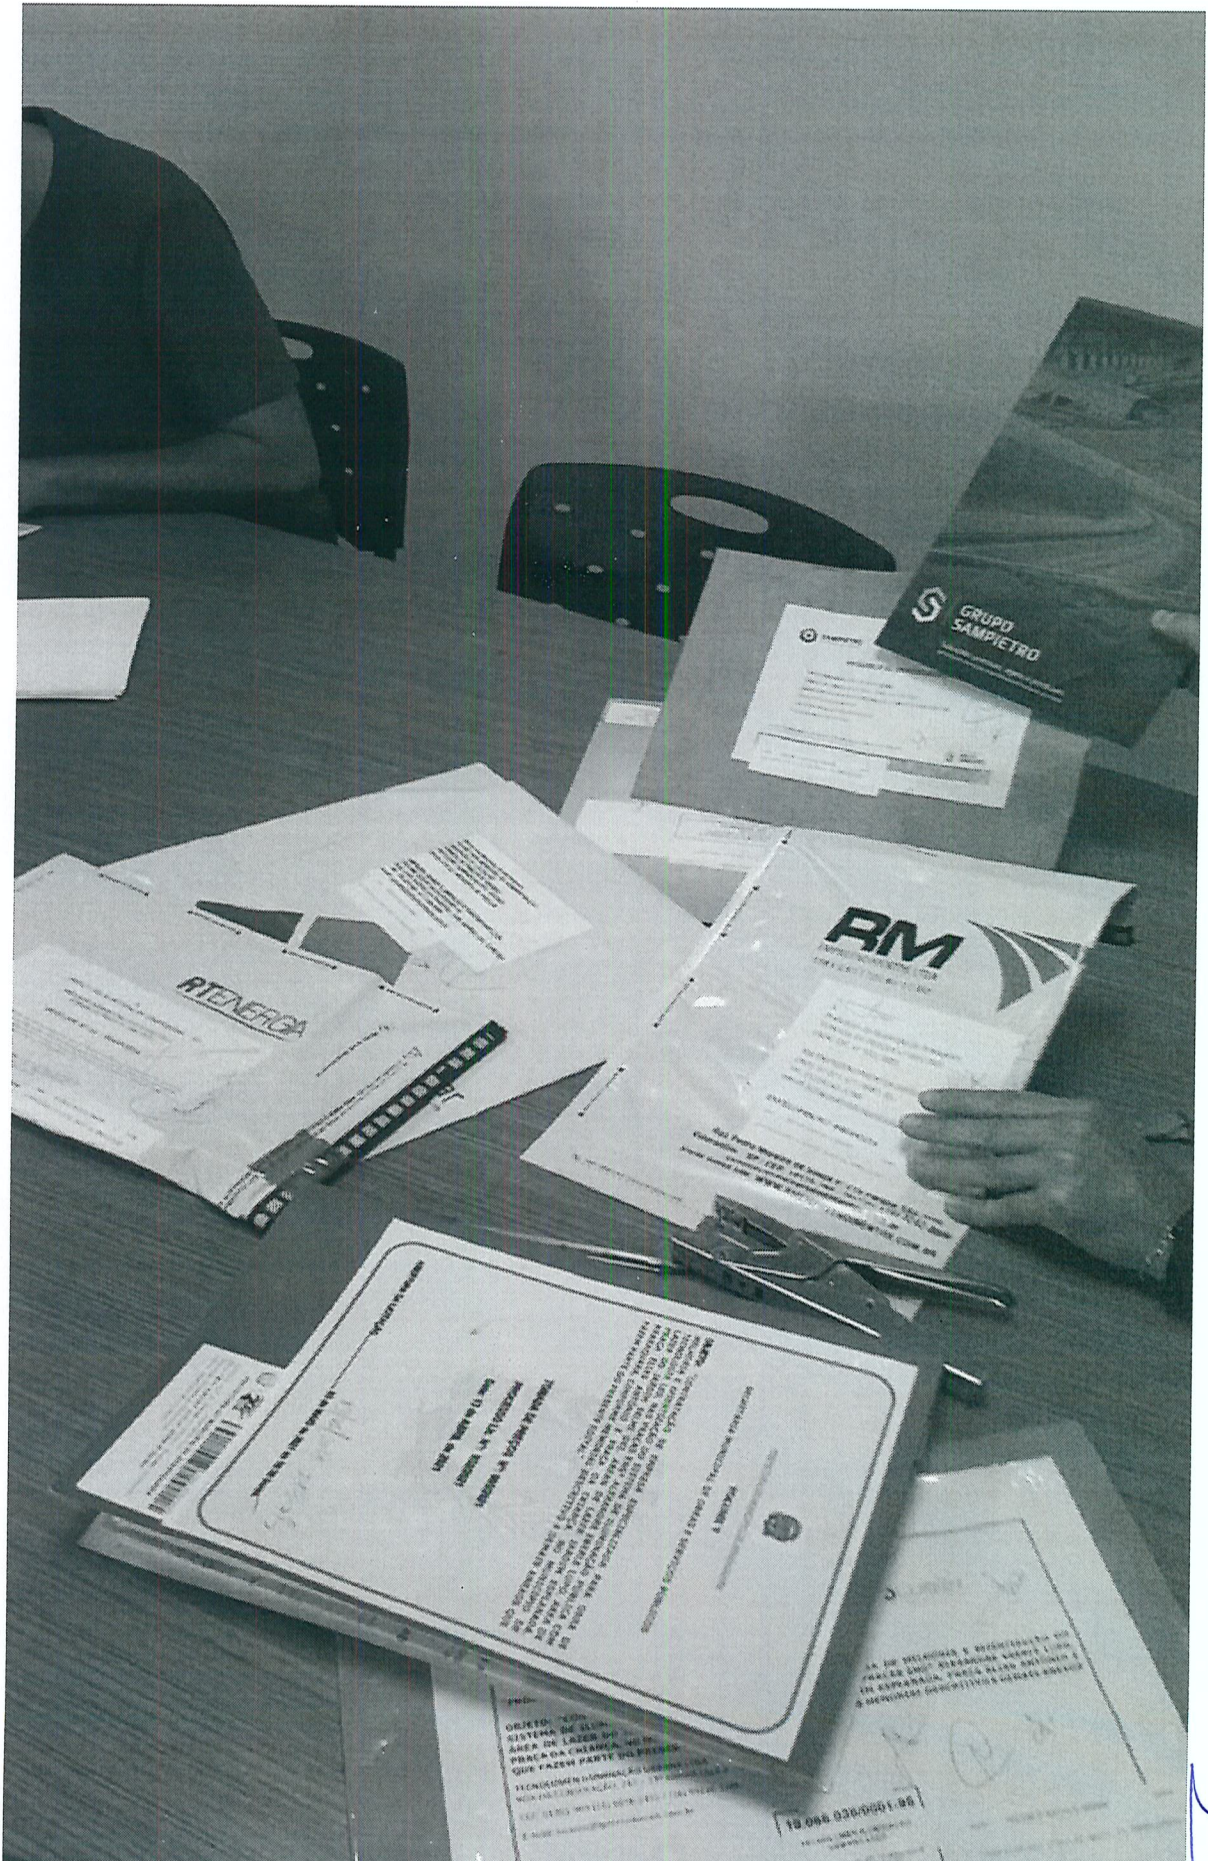

R
C