

GLEBA "P" (renascente) - constituída de parte da Gleba "A", do desmembramento da Gleba 18 da Fazenda Três Irmãs (matrícula 97.659)

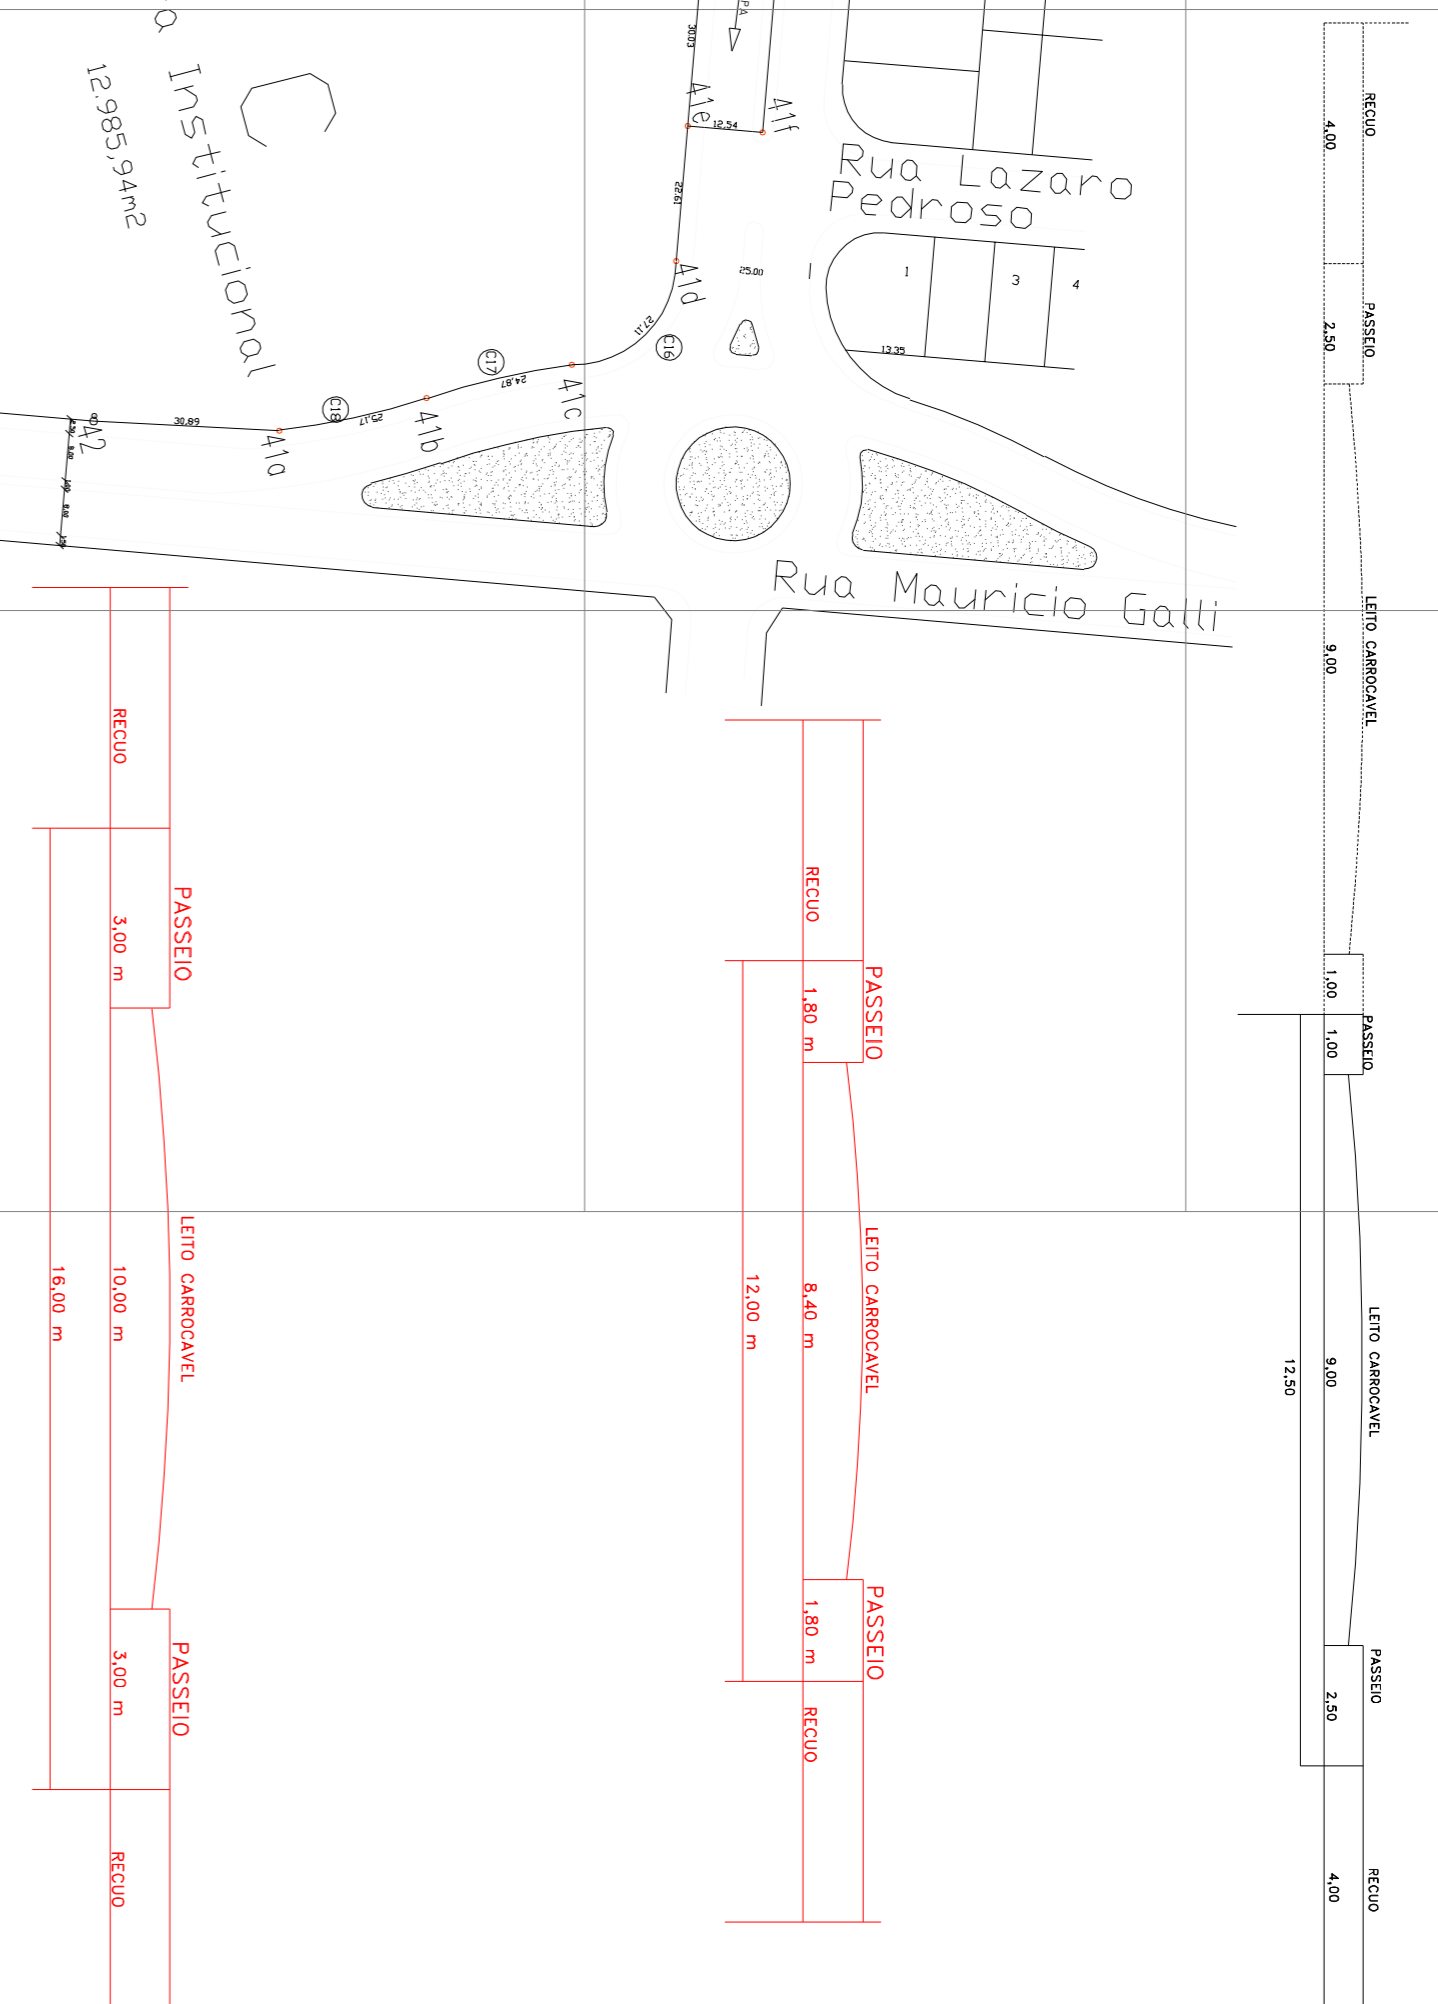
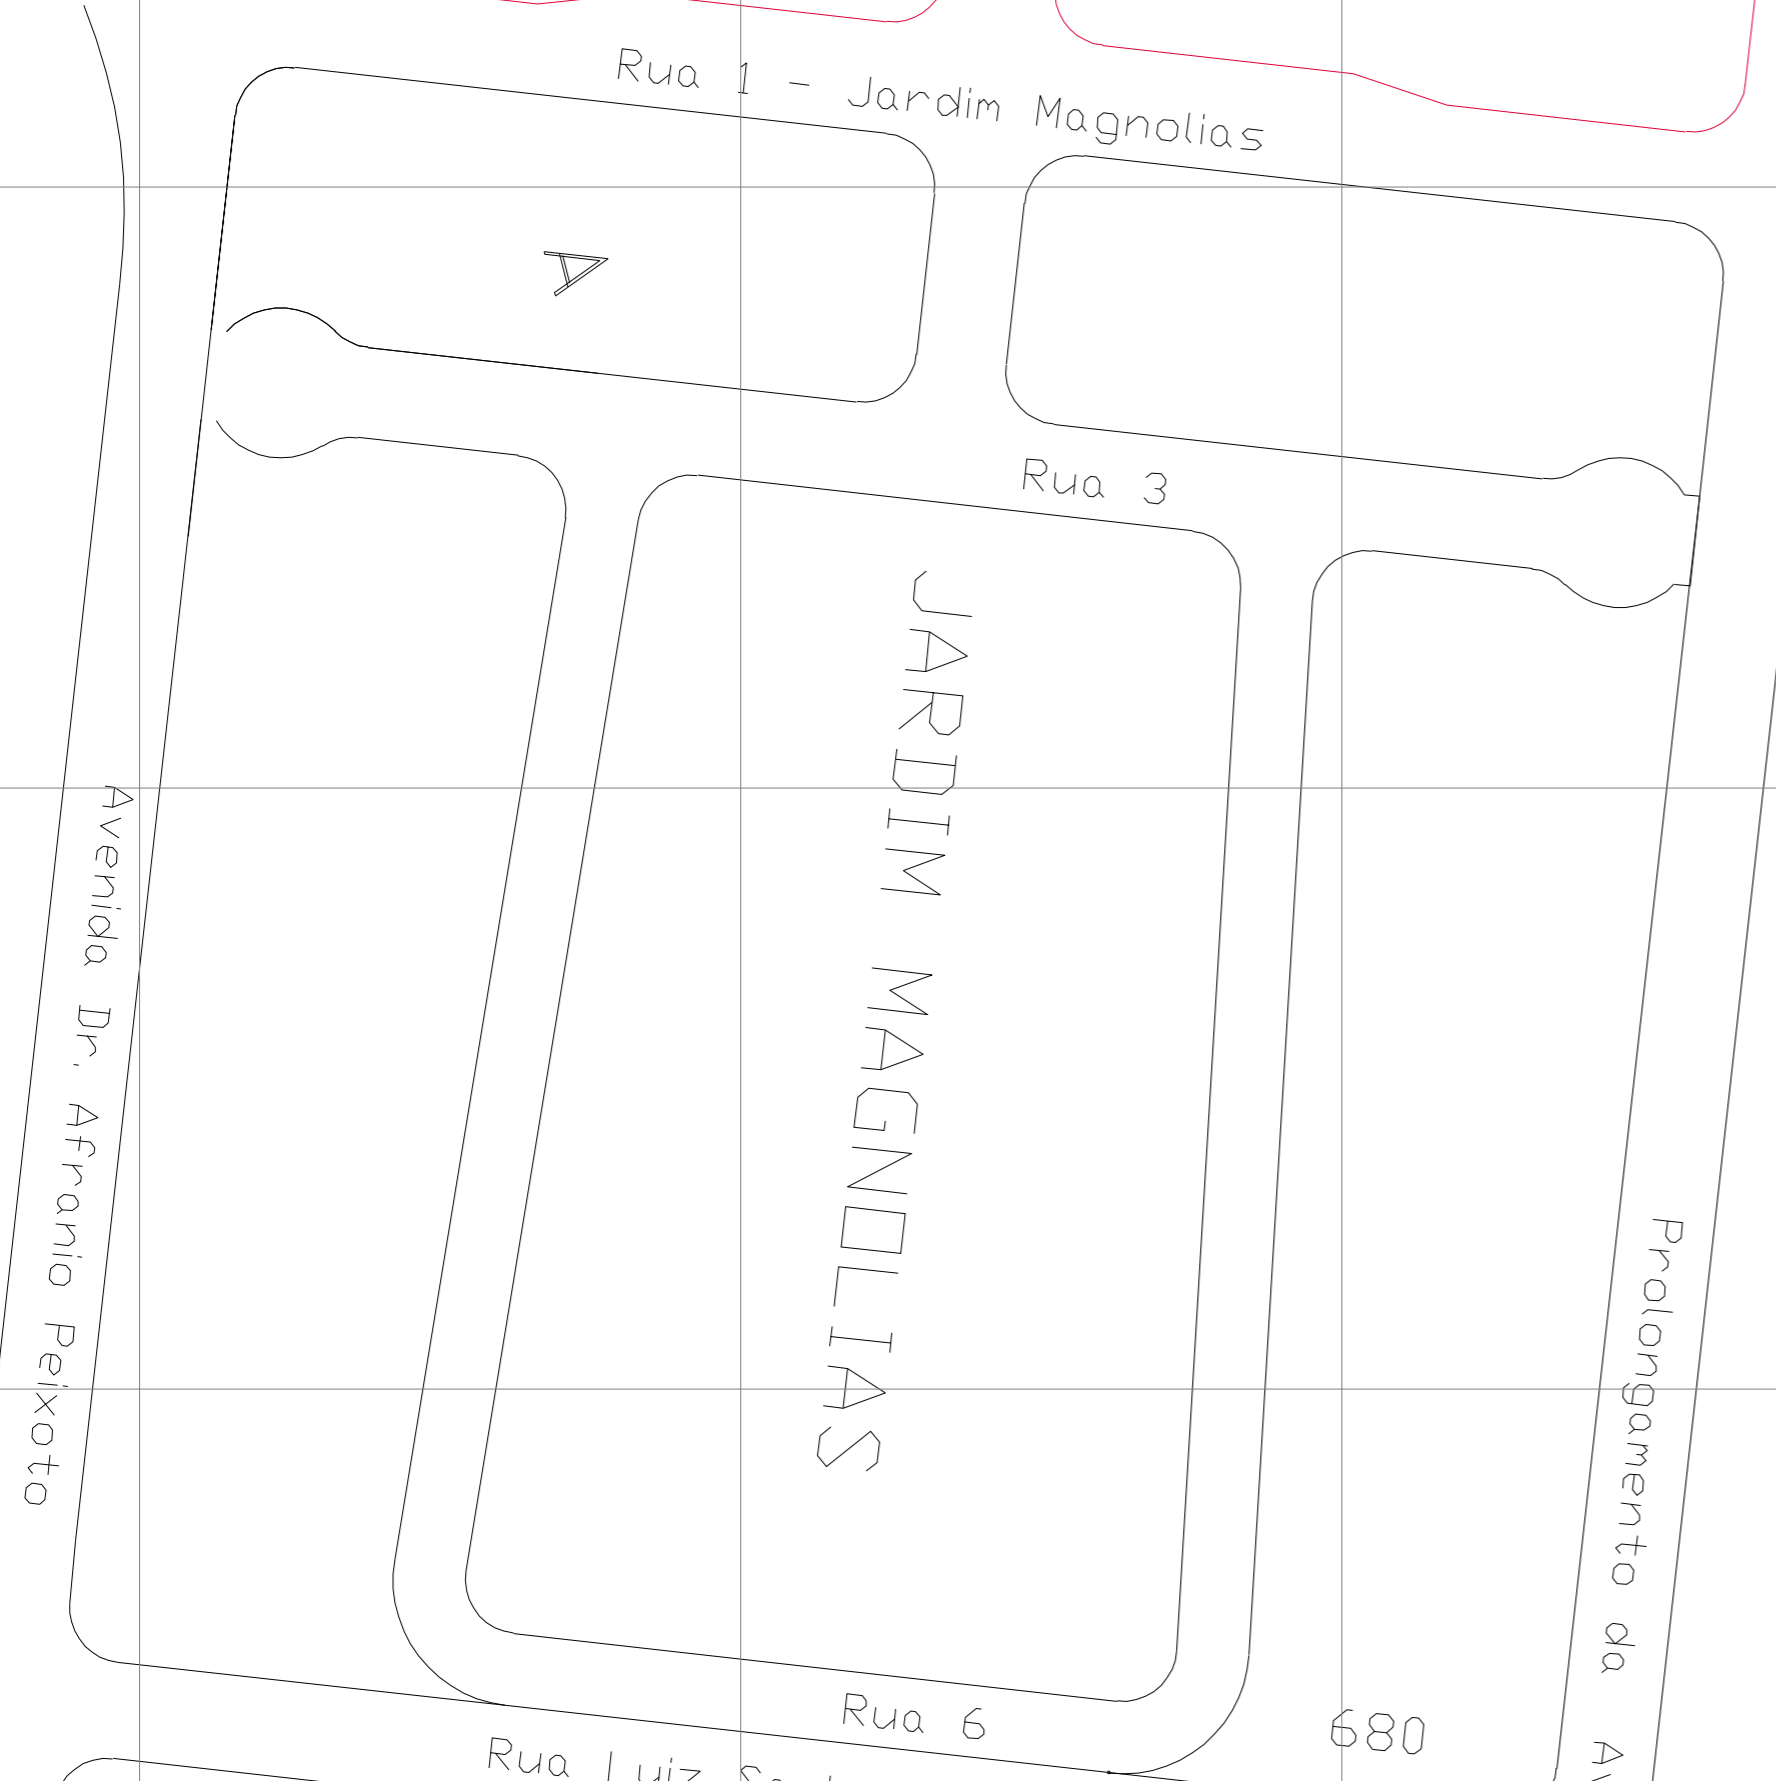


TABELA DE CURVAS


PROJETO URBANISTICO FOLHA 1/1

Obra: LOTAMENTO FECHADO JARDIM BOUVANVILLE

Proprietario: SMILIA COMERCIAL E AGRICULTURA LTDA

 ESCALA: 1 : 1000
 DATA: Setembro / 2003

PROPRIETARIO: ROBERTO DO RÊMOS - Eng. Arquiteto

DESCRIÇÃO	ÁREA (m²)	%
